

ΕΦΗΜΕΡΙΣ ΤΗΣ ΚΥΒΕΡΝΗΣΕΩΣ

ΤΗΣ ΕΛΛΗΝΙΚΗΣ ΔΗΜΟΚΡΑΤΙΑΣ

ΤΕΥΧΟΣ ΤΕΤΑΡΤΟ   Αρ. Φύλλου 477

10 Μαΐου 1993

ΠΕΡΙΕΧΟΜΕΝΑ

ΑΠΑΛΛΟΤΡΙΩΣΕΙΣ

ΑΠΟΦΑΣΕΙΣ

Αναγκαστική απαλλοτρίωση έκτασης 14.362 τ.μ. στην περιοχή Αλώνια Νήσου Σαμοθράκης Ν. Έβρου, για κάλυψη στρατιωτικών αναγκών. 1

Καθορισμός των ορίων του αιγιαλού και δημιουργία ζώνης παραλίας στη θέση «Βάλτος» Δήμου Πάργας Νομού Πρέβεζας. 2

ΠΟΛΕΟΔΟΜΙΑ

ΑΠΟΦΑΣΕΙΣ

Τροποποίηση ρυμοτομικού Σχεδίου Νεοχωροπούλου Ν. Ιωαννίνων στο Ο.Τ. 21 έναντι χώρου Δημοτικού Σχολείου - Νηπιαγωγείου. 3

Αναγνώριση τμήματος ιδιωτικής παρόδου της οδού Μαυρογιάννη του Δήμου Ιωαννίνων ως προϋφισταμένης του έτους 1923. 4

Τροποποίηση ρυμοτομικού Σχεδίου Κόνιτσας Ν. Ιωαννίνων στο Ο.Τ. στεγαστικού Προγράμματος, επί αιτήσεως Ελ. Τσιούνη. 5

ΑΠΑΛΛΟΤΡΙΩΣΕΙΣ

ΑΠΟΦΑΣΕΙΣ

Αριθ. 452/Φ. 452 (1)

Αναγκαστική απαλλοτρίωση έκτασης 14.362 τ.μ. στην περιοχή Αλώνια Νήσου Σαμοθράκης Ν. Έβρου, για κάλυψη στρατιωτικών αναγκών.

Ο ΝΟΜΑΡΧΗΣ ΕΒΡΟΥ

Έχοντας υπόψη:

1. Τις διατάξεις του Ν.Δ/τος 797/71 «περί αναγκαστικών απαλλοτριώσεων» σε συνδυασμό με τις διατάξεις του Β.Δ/τος 139/1971 «περί της αρμοδιότητος των Νομαρχών προς κήρυξη αναγκαστικών απαλλοτριώσεων.

2. Τις διατάξεις του Ν. ΓΣΙΣΤ/1907 και τις διατάξεις του Ν. 4442/1929 «περί κυρώσεως του από 21.9.26 Ν.Δ/τος «περί στρατιωτικών Εισφορών και Ναυλώσεων», όπως έχουν τροποποιηθεί και συμπληρωθεί μεταγενέστερα.

3. Την αριθ. Φ. 913.3/44/ 60/4982/ Σ. 368/2.4.93, πρόταση προς κήρυξη απαλλοτριώσεως του Υ.ΕΘ.Α./ΤΕΘ.Α./2α, αποφασίζουμε:

Κηρύσσουμε την αναγκαστική απαλλοτρίωση, για λόγους δημοσίας ωφελείας και ειδικότερα για κάλυψη στρατιωτικών αναγκών, έκτασης 14.362 τ.μ., που βρίσκεται στην περιοχή Αλώνια της Νήσου Σαμοθράκης Ν. Έβρου και εικονίζεται στο με κλίμακα 1:1000 κτηματολογικό διάγραμμα (Ακ 1325/Α) και στον αντίστοιχο κτηματολογικό πίνακα της 187 ΠΠΑΡ, που συντάχθηκε την 9.10.1992 από τον Τοπογράφο Μηχανικό ΣΤΠ (ΠΒ) Τσουκαλά Περικλή και θεωρήθηκε από τον Διοικητή της 187 ΠΠΑΡ ΤΧΗ (ΠΒ) Δαλαμαγκίδη Βασίλειο.

Στην έκταση που απαλλοτριώνεται προβάλλουν δικαιώματα κυριότητας οι: Βότσος Μιχαήλ, Κατσίκας Αθανάσιος, Λαδίκος Ευστάθιος και Μαυρογιάννης Κων/νος.

Η απαλλοτρίωση κηρύσσεται υπέρ του Δημοσίου και με δαπάνη του Ταμείου Εθνικής Άμυνας.

Η απόφαση αυτή να δημοσιευθεί στην Εφημερίδα της Κυβερνήσεως.

Αλεξανδρούπολη, 26 Απριλίου 1993

Ο Νομάρχης

ΑΘ. ΦΛΩΡΙΝΗΣ

Αριθ. 475 (2)

Καθορισμός των ορίων του αιγιαλού και δημιουργία ζώνης παραλίας στη θέση «Βάλτος» Δήμου Πάργας Νομού Πρέβεζας.

Ο ΝΟΜΑΡΧΗΣ ΠΡΕΒΕΖΑΣ

Έχοντας υπόψη:

1. Τις διατάξεις των άρθρων 1 μέχρι 7 του Α.Ν. 2344/1940 «περί αιγιαλού και παραλίας», όπως τροποποιήθηκαν και συμπληρώθηκαν με τις διατάξεις: α) Του άρθρου 13 του Ν. 1078/1980 και β) του άρθρου 23 του Ν. 1377/1983.

2. Τις διατάξεις της παρ. 9 του άρθρου 1 του Κεφαλαίου Β' της 0.208/181/26.4.1982 (ΦΕΚ 214/26.4.1982 τ.Β') κοινής απόφασης των Υπουργών Προεδρίας Κυβερνήσεως και Οικονομικών «Αναμόρφωση Συλλογικών Οργάνων Γνωμοδοτικής και Αποφασιστικής Αρμοδιότητας του Υπουργείου Οικονομικών».

3. Την από 23.3.1993 έκθεση της επιτροπής καθορισμού των ορίων του αιγιαλού και παραλίας και θέσεων αμμοληψίας, που καθόρισε τα όρια του αιγιαλού και της παραλίας στην περιοχή «Βάλτος» Δήμου Πάργας Ν. Πρέβεζας και το από Ιούνιο 1984 τοπογραφικό διάγραμμα με κλίμακα 1:500 του τοπογράφου μηχανικού Β. Χ. Νάτση που θεωρήθηκε στις 9.7.92 από τη Δ/νση Τεχνικών Υπηρεσιών της Νομαρχίας Πρέβεζας και συνοδεύει την έκθεση της προαναφερόμενης Επιτροπής.

4. Τη σύμφωνη γνώμη του Γενικού Επιτελείου Ναυτικού, που διατυπώθηκε στο Φ. 544.5/110/93/Σ. 231/19.2.93 έγγραφό του.

5. Τις διατάξεις του άρθρου 1 της παρ. 1 του Ν. 3200/1955 (ΦΕΚ 97/Α'/1955) «περί διοικητικής αποκεντρώσεως» σε συνδυασμό με τις διατάξεις του από 28.6.1955 Β.Δ. «περί εξαιρέσεως από της κατά το άρθρον 1 παρ. 1 του Ν. 3200/1955 αρμοδιότητος των Νομαρχών, αντικειμένων τινων αρμοδιότητος του Υπουργού Οικονομικών», του Β.Δ. 704/1970 και του άρθρου 1 παρ. 5 του Π.Δ 71/1984, για μεταβίβαση αρμοδιοτήτων του Υπουργού Οικονομικών στους Νομάρχες και στις περιφερειακές αρχές διανομαρχιακού επιπέδου, αποφασίζουμε:

1. Επικυρώνουμε την από 23.3.93 έκθεση της Επιτροπής καθορισμού των ορίων του αιγιαλού και παραλίας και θέσεων αμμοληψίας, καθώς και το από Ιούνιο 1984 τοπογραφικό διάγραμμα, που τη συνοδεύει, το οποίο συντάχθηκε από τον τοπογράφο μηχανικό Β. Χ. Νάτση με κλίμακα 1:500 και θεωρήθηκε στις 9.7.92 από τη Διεύθυνση Τεχνικών Υπηρεσιών Ν. Πρέβεζας επί του οποίου η πιο πάνω Επιτροπή, καθόρισε τα όρια του αιγιαλού, με κόκκινη γραμμή στη θέση «Βάλτος» δήμου Πάργας Ν. Πρέβεζας και τα όρια της παραλίας με κίτρινη γραμμή στην ίδια θέση.

Η απόφαση αυτή, με την έκθεση της επιτροπής και το διάγραμμα, να δημοσιευθούν στην Εφημερίδα της Κυβερνήσεως.

Πρέβεζα, 20 Απριλίου 1993

Ο Νομάρχης
ΔΗΜΟΣΘΕΝΗΣ ΤΣΙΑΜΑΚΗΣ

ΕΚΘΕΣΗ ΤΗΣ ΕΠΙΤΡΟΠΗΣ ΤΩΝ ΟΡΙΩΝ ΤΟΥ ΑΙΓΙΑΛΟΥ ΚΑΙ ΠΑΡΑΛΙΑΣ ΚΑΙ ΘΕΣΕΩΝ ΑΜΜΟΛΗΨΙΑΣ

Άρθρο 100 του Π.Δ. 284/88 (άρθρο 5 Α.Ν. 263/1968 ΦΕΚ 12/Α και κ.υ απόφασης 0.208/181/1982 - ΦΕΚ 214/Β).

Για τον καθορισμό το πρώτον, των ορίων Αιγιαλού και Παραλίας στη θέση ΒΑΛΤΟΣ, Δήμου Πάργας Ν. Πρέβεζας.

Στην Πρέβεζα σήμερα στις 23.3.93 οι κάτωθι υπογεγραμμένοι:

α) Σμπόνιας Ευάγγελος πρ/νος της Κτηματικής Υπηρεσίας ως πρόεδρος.

β) Σούλια Άννα πολ. μηχανικός της Δ.Τ.Υ.Ν Πρέβεζας ως μέλος

γ) Δικαίος Γρηγόριος Λιμενάρχης Πρέβεζας ως μέλος, αποτελούντες επιτροπή καθορισμού ορίων Αιγιαλού και Παραλίας και θέσεων Αμμοληψίας, σύμφωνα με το άρθρο 100 του Π.Δ. 284/88 και της υπ' αριθ. ΚΤ.ΥΠ 219/22.2.91 απόφαση Νομάρχη Πρέβεζας (παρ. 1 άρθρ. 63 του Π.Δ. 636/77) που συγκλήθηκε με την υπ' αριθ. 358/18.3.93 εγγράφου εντολής του προέδρου αυτής, πήγαμε επί τόπου στην προαναφερόμενη περιοχή στις 23.3.93, αφού λάβαμε υπόψη:

α) Το με αριθ. Τ.Υ. 2433/91/14.4.92 έγγραφο της Δ/νσεως των Τεχνικών Υπηρεσιών Ν. Πρέβεζας, με το οποίο ζητείται ο καθορισμός του Αιγιαλού και παραλίας στην προαναφερόμενη περιοχή.

β) Το τοπογραφικό διάγραμμα της παραπάνω περιοχής σε τρεις (3) πινακίδες και σε κλίμακα 1:500 που συντάχθηκαν τον Ιούνιο του 1984 από τον τοπογράφο μηχανικό Β. Χ. Νάτση, ελέγχθηκαν δε για την ακρίβεια της αποτύπωσης από τη Χατζοπούλου Στέλλα πολιτικό μηχανικό στη Δ.Τ.Υ.Ν. Πρέβεζας σις 5.1.92 και θεωρήθηκαν από τον Δημήτριο Ηλιόπουλο Δ/ντή στην ίδια υπηρεσία στις 9.7.92 όπως ορίζει το άρθρο 20 του Ν. 719/77.

γ) Τις διατάξεις του Α.Ν. 2344/40 όπως τροποποιήθηκε καθώς και τη σχετική Δικαστική και Διοικητική Νομολογία όπως και το άρθρο 7 παρ. 1 του Α.Ν. 2344/40.

δ) Την εκ της επί τόπου μεταβιβάσεως σχηματισθείσα αντίληψη περί πλάτους της βρεχόμενης ζώνης της ξηράς και λοιπών συναφών στοιχείων καθώς και το ανάγλυφο του εδάφους.

ε) Λοιπά στοιχεία που έλαβε υπόψη της η επιτροπή καθώς και τα εξαγόμενα συμπεράσματα κατά την κρίση της επιτροπής, αποφασίζει:

1. Καθορίζει επί του παραπάνω τοπογραφικού διαγράμματος:

α) Την οριογραμμή του Αιγιαλού με συνεχή κόκκινη πολυγωνική γραμμή 1, 2, 3, 4, 5, 6, 7, 8, 9, 10, 11, Α, Β, Γ, Δ, Ε, 12, 13, 14, 15, 16, 17, 18, 19, 20, 21 της οποίας οι κορυφές εξασφαλίζονται από σταθερά σημεία αποτυπωμένα επί του διαγράμματος.

β) Την οριογραμμή της παραλίας με συνεχή κίτρινη πολυγωνική γραμμή παράλληλη προς την οριογραμμή του αιγιαλού σε απόσταση 10 μέτρων και με στοιχεία 1', 2', 3', 4', 5', 6', 7', 8', 9', 10', 11', Α', Β', Γ', Δ', Ε', 12', 13', 14', 15', 16', 17', 18', 19', 20', 21', της οποίας οι κορυφές εξασφαλίζονται από σταθερά σημεία αποτυπωμένα επί του διαγράμματος.

2. Αποφαίνεται ότι υπάρχει παλαιός Αιγιαλός και παραλία (οριογραμμή ταυτιζόμενη) στον ενδιάμεσο τμήμα από το σημείο Ε μέχρι το σημείο 12 των από Ιούνιο 1984 τοπογραφικών διαγραμμάτων Β. Νάτση, ο οποίος έχει καθορισθεί και εγκριθεί με την ΕΦ. 1383/13.3.75 απόφαση Νομάρχη Πρέβεζας, η δε γραμμή αιγιαλού εναρμονίζεται με εκείνη των παρόντων διαγραμμάτων.

3. Καθορίζει ζώνη παραλίας 10 μέτρων, για εξυπηρέτηση των σκοπών της παραγράφου 1 του άρθρου 7 του Α.Ν. 2344/40.

Ο Πρόεδρος
(υπογραφή)
Τα Μέλη
(Υπογραφές)

Θέση εξέδρας


ΕΛΛΗΝΙΚΗ ΔΗΜΟΚΡΑΤΙΑ
ΝΟΜΑΡΧΙΑ ΠΡΕΒΕΖΗΣ
ΔΗΜΟΣ ΠΑΡΓΑΣ


ΙΟΥΝΗΣ 1984

ΤΟΠΟΓΡΑΦΙΚΟ ΔΙΑΓΡΑΜΜΑ
ΚΑΘΟΡΙΣΜΟΥ ΤΟ 1ου ΑΙΓΙΑΛΟΥ κ' ΠΑΡΑΛΙΑΣ
ΣΤΗ ΘΕΣΗ ΒΑΛΤΟΣ - ΔΗΜΟΥ ΠΑΡΓΑΣ
Ν. ΠΡΕΒΕΖΗΣ

ΑΝΑΔΟΧΟΣ ΜΕΛΕΤΗΤΗΣ	Β.Χ. ΝΑΤΣΗΣ ΔΙΠΛ. ΑΓΡ. ΚΑΙ ΤΟΠΟΓΡΑΦΟΣ ΜΗΧΑΝΙΚΟΣ ΚΥΨΕΛΗΣ 106 ΑΘΗΝΑ		ΣΥΝΤΑΞΗ	Β.Χ. ΝΑΤΣΗΣ
ΕΛΕΓΧΟΣ		ΗΜΕΡ. 5-1-92 ΥΠΟΓΡ.	ΥΠΟΜΝΗΜΑ ΟΡΙΟΓΡΑΜΜΩΝ ΠΑΡΑΛΙΑΣ	
ΕΠΙΤΡΟΠΗ ΚΑΘΟΡΙΣΜΟΥ ΑΙΓΙΑΛΟΥ ΠΑΡΑΛΙΑΣ	Ο ΟΙΚΟΝΟΜΙΚΟΣ ΕΦΟΡΟΣ	ΗΜΕΡ. 14/4/92 ΥΠΟΓΡ.	ΚΙΤΡΙΝΗ Παραλία	ΚΟΚΚΙΝΗ Αιγιαλός
	Ο ΛΙΜΕΝΑΡΧΗΣ ΠΑΡΓΑΣ ΛΑΜΠΡΟΣ ΤΡΙΑΝΤΑΦΥΛΛΟΣ Αρχικελευστής Λ.Σ.	ΗΜΕΡ. 9/9/92 ΥΠΟΓΡ.		
	Ο ΔΙΕΥΘΥΝΤΗΣ ΤΕΧΝΙΚΩΝ ΥΠΗΡΕΣΙΩΝ ΔΗΜΗΤΡΙΟΣ ΠΑΙΟΠΟΥΛΟΣ	ΗΜΕΡ. 9-11-92 ΥΠΟΓΡ.	ΥΠΟΜΝΗΜΑ ΤΟΠΟΓΡΑΦΙΚΟΥ ΣΧΕΔΙΟΥ	
Το παρόν τοπογραφικό διάγραμμα συνοδεύει την από 23-3-93 σύνταξη της επιτροπής καθορισμού αιγιαλού και παραλίας (άρθρο 100 του Π.Δ. 284/88)			ΚΛΙΜΑΚΑ 1:500	
			ΔΙΑΝΟΜΗ 1 2 3	ΑΡ. ΣΧΕΔ. 1


η επιτροπή
ο πρόεδρος
τα μέλη

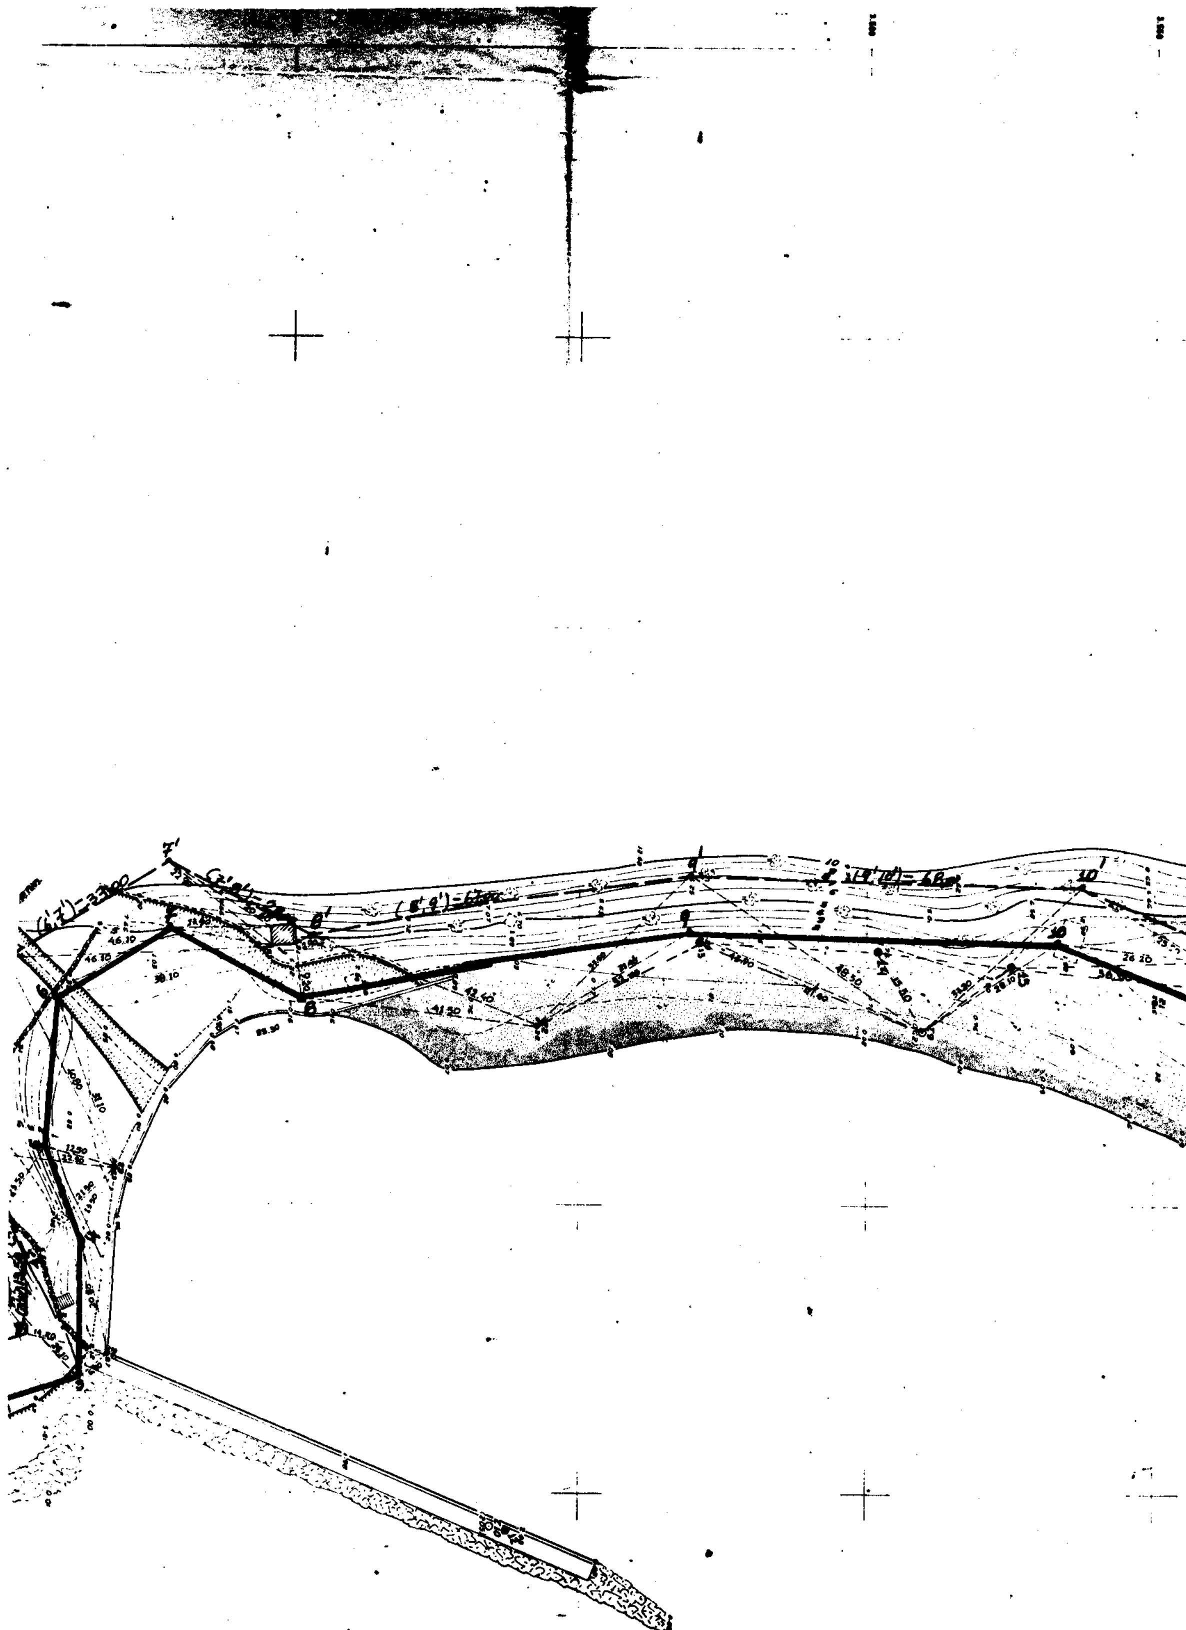

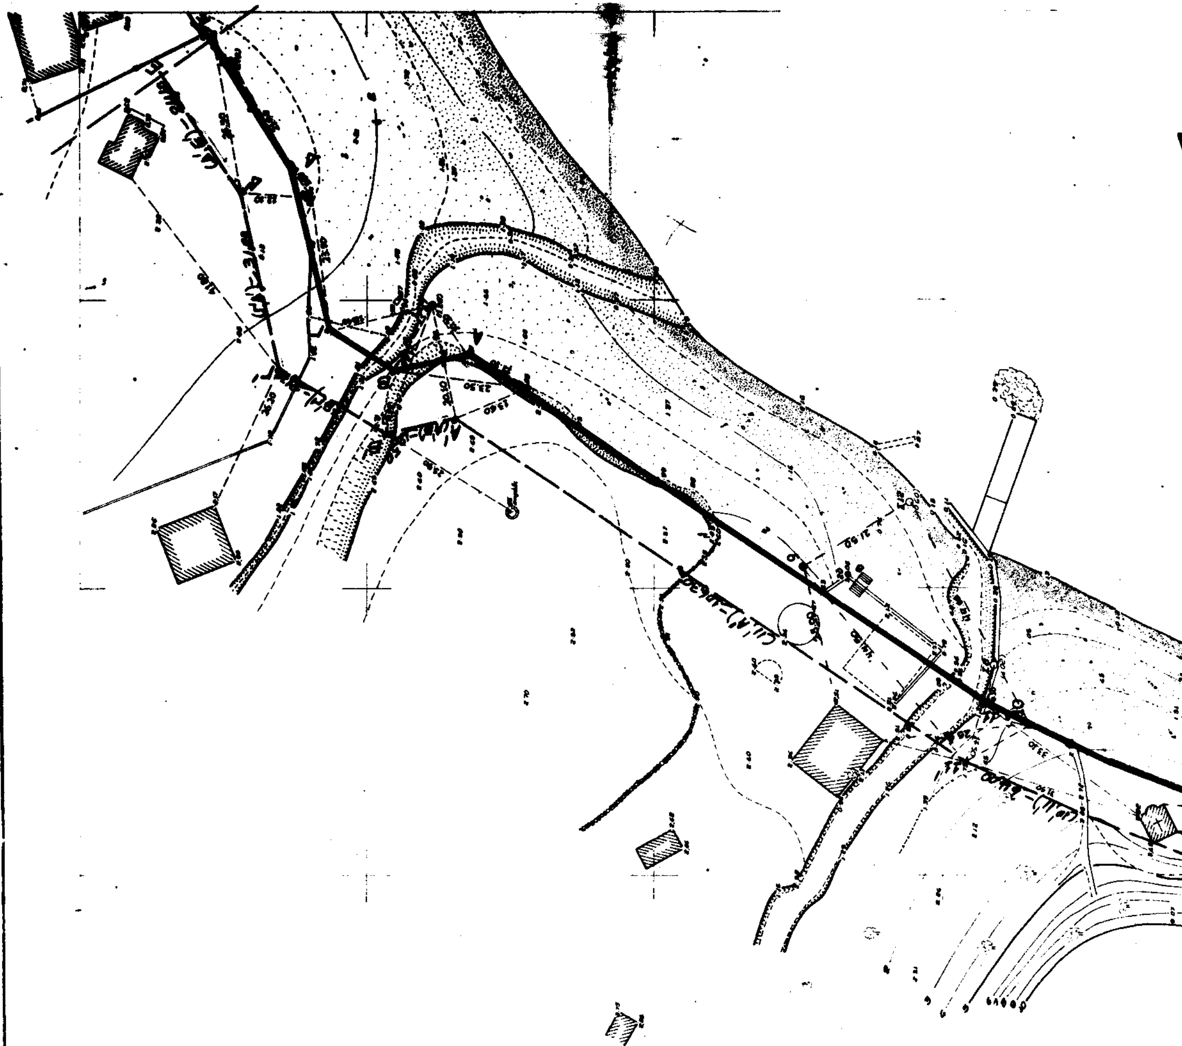

ΠΙΝΑΚΑΣ ΣΥΝΤΕΤΑΓΜΕΝΩΝ ΟΡΟΣΗΜΩΝ ΚΑΙ ΣΤΑΘΕΡΩΝ ΣΗΜΕΙΩΝ

ΣΗΜΕΙΟ	ΣΥΝΤΕΤΑΓΜΕΝΕΣ		ΥΨΟΜΕΤΡΟ	ΣΗΜΑΝΣΗ
	Χ	Ψ	Η	
17	685530	+372676	2.56	γωνια ...
ΙΘ.	-685870	+372379	2.76	ορόσημο
18	688217	+370986	2.61	ορόσημο
Ι7	-690069	+368868	1.28	ορόσημο
19.	-691532	+367199	1.89	ορόσημο
Ι8	-696368	+359101	1.02	μπετό
20.	-696769	+361639	1.06	ορόσημο
21.	-698529	+355002	2.16	ορόσημο
Ι9	-698035	+350988	0.62	βραχόσημο
22.	-698106	+366259	0.26	ορόσημο
23.	-695603	+336935	0.83	γωνια εισόδου σε κτήμα
26.	-692626	+336836	0.87	γωνια κρηπιδώματος
25	-6900,22	+3301,80	2.11	ορόσημο
	ΝΕΑ ΟΡΟΣΗΜΑ			
12.	-6893.51	+3437.39	2.62	στάση σε κρηπίδωμα
13.	-6995.41	+3440.68	2.26	ορόσημο
14.	-6994.01	+3501.76	2.34	ορόσημο
15.	-6991.12	+3524.89	2.41	ορόσημο
10.	-6973.83	+3585.02	2.52	ορόσημο
9.	-6947.10	+3624.31	2.43	ορόσημο

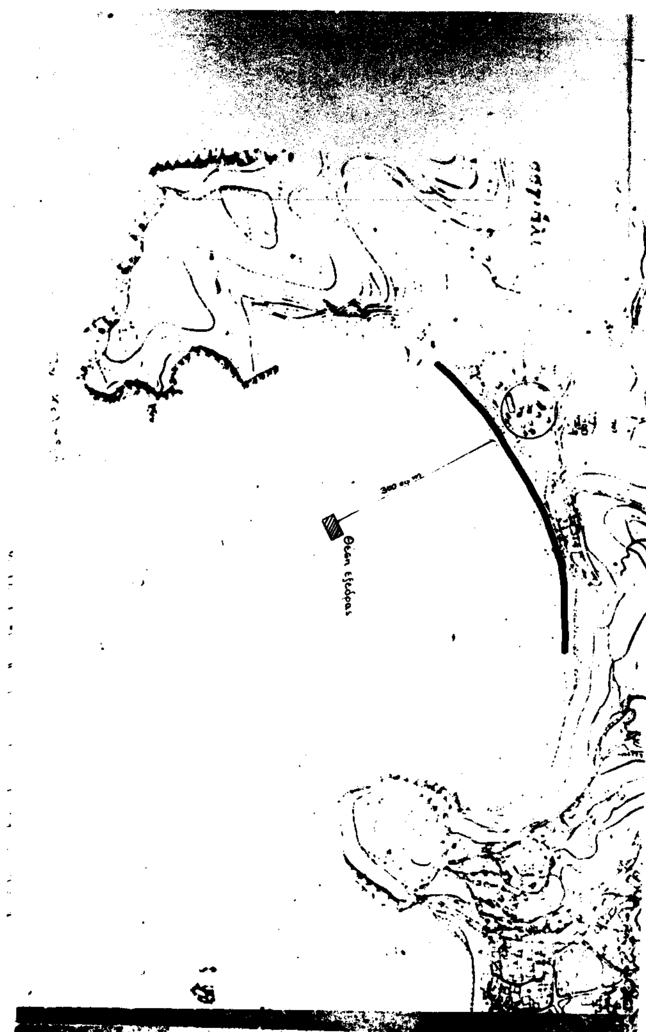

ΕΛΛΗΝΙΚΗ ΔΗΜΟΚΡΑΤΙΑ
ΝΟΜΑΡΧΙΑ ΠΡΕΒΕΖΗΣ
ΔΗΜΟΣ ΠΑΡΓΑΣ

ΙΟΥΝΗΣ 1984

ΤΟΠΟΓΡΑΦΙΚΟ ΔΙΑΓΡΑΜΜΑ ΚΑΘΟΡΙΣΜΟΥ ΤΟ 1ον ΑΙΓΙΑΛΟΥ κ' ΠΑΡΑΛΙΑΣ ΣΤΗ ΘΕΣΗ ΒΑΛΤΟΣ - ΔΗΜΟΥ ΠΑΡΓΑΣ Ν. ΠΡΕΒΕΖΗΣ


ΑΝΑΔΟΧΟΣ ΜΕΛΕΤΗΤΗΣ	Β. Χ. ΝΑΤΣΗΣ ΔΙΠΛ. ΑΓΡ. ΚΑΙ ΤΟΠΟΓΡΑΦΟΣ ΜΗΧΑΝΙΚΟΣ ΚΥΨΕΛΗΣ 106 ΑΘΗΝΑ		ΣΥΝΤΑΞΗ	Β. Χ. ΝΑΤΣΗΣ
ΕΛΕΓΧΟΣ	ΣΤΕΛΛΑ ΧΑΤΖΟΠΟΥΛΟΥ Πολ. Μηχ. με σύμβαση	ΗΜΕΡ 5-1-92 ΥΠΟΓΡ	ΥΠΟΜΝΗΜΑ ΟΡΙΟΓΡΑΜΜΩΝ ΠΑΡΑΛΙΑΣ	
			ΚΙΤΡΙΝΗ	ΚΟΚΚΙΝΗ
ΕΠΙΤΡΟΠΗ ΚΑΘΟΡΙΣΜΟΥ ΑΙΓΙΑΛΟΥ ΠΑΡΑΛΙΑΣ	Ο ΟΙΚΟΝΟΜΙΚΟΣ ΕΦΟΡΟΣ	ΗΜΕΡ 10/4/92 ΥΠΟΓΡ	Παραλία	Αιγιαλός
	Ο ΛΙΜΕΝΑΡΧΗΣ ΠΡΕΒΕΖΑΣ ΛΑΜΠΡΟΣ ΤΡΙΑΝΤΑΦΥΛΛΟΣ	ΗΜΕΡ 9/9/92 ΥΠΟΓΡ		
	Ο ΔΙΕΥΘΥΝΤΗΣ ΤΕΧΝΙΚΩΝ ΥΠΗΡΕΣΙΩΝ ΔΗΜΗΤΡΗΣ ΚΑΙΟΠΟΥΛΟΣ	ΗΜΕΡ -92 ΥΠΟΓΡ	ΥΠΟΜΝΗΜΑ ΤΟΠΟΓΡΑΦΙΚΟΥ ΣΧΕΔΙΟΥ	
			ΚΛΙΜΑΚΑ	1:500
			ΔΙΑΝΟΜΗ	


Το παρόν τοπογραφικό διάγραμμα συνοδεύει την από 23-3-95 Έκθεση της επιτροπής καθορισμού ορίων αιγιαλού και παραλίας (άρθρο 100 του ΝΔ 264/88)

3) ... Δ.Ε. ... Η ΕΠΙΤΡΟΠΗ

Ο ΠΡΟΕΔΡΟΣ ... ΤΑ ΜΕΛΗ


1 2 3

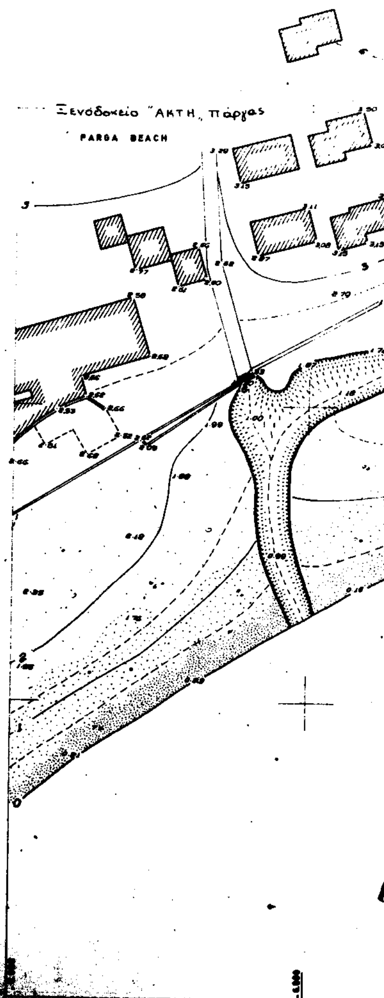

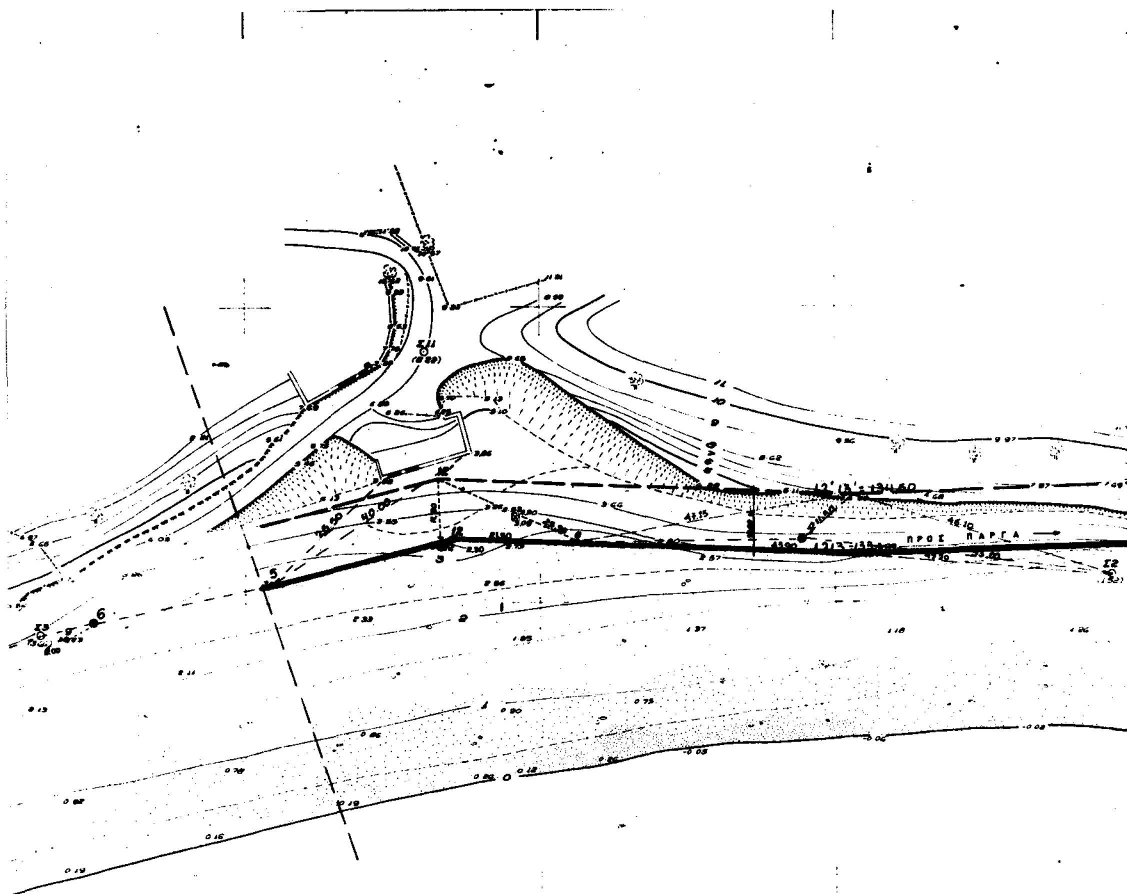

ΠΙΝΑΚΑΣ ΣΥΝΤΕΤΑΓΜΕΝΩΝ ΟΡΟΣΗΜΩΝ ΚΑΙ ΣΤΑΘΕΡΩΝ ΣΗΜΕΙΩΝ

ΣΗΜΕΙΟ	ΣΥΝΤΕΤΑΓΜΕΝΕΣ X	ΣΥΝΤΕΤΑΓΜΕΝΕΣ Ψ	ΥΨΟΜΕΤΡΟ H	ΣΗΜΑΝΣΗ
Σ2	-6403.35	+3856.35	2.21	ορόσημο
6.	-6493.66	+3860.31	2.86	ορόσημο
7.	-6517.06	+3859.66	3.26	ορόσημο
8.	-6563.69	+3853.31	3.27	ορόσημο
9.	-6580.10	+3866.29	3.25	ορόσημο
Σ3	-6586.57	+3866.83	3.66	ορόσημο
10.	-6599.13	+3837.81	3.80	ορόσημο
11.	-6665.75	+3822.58	3.19	ορόσημο
12.	-6673.71	+3816.48	3.66	ορόσημο
13.	-6698.26	+3808.99	3.63	ορόσημο
Σ4	-6700.33	+3808.68	3.60	ορόσημο
14.	-6719.65	+3805.20	3.59	γωνία βράχ…
15.	-6773.39	+3779.76	1.68	γωνία μάνδρας
Σ5	-6777.78	+3768.93	1.73	ορόσημο
16.	-6811.92	+3753.83	1.80	είσοδος PARGA BEACH
	ΝΕΑ ΟΡΟΣΗΜΑ			
4.	-6485.37	+3860.41	3.46	ορόσημο
5.	-6545.43	+3853.29	3.61	ορόσημο
6.	-6695.96	+3846.02	4.13	ορόσημο
7.	-6608.06	+3837.25	3.71	ορόσημο
8.	-6766.49	+3780.06	3.40	ορόσημο

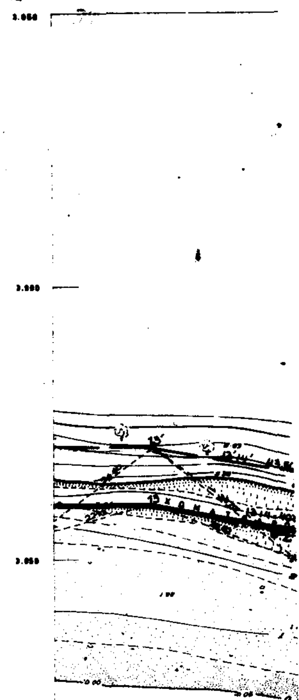



ΕΛΛΗΝΙΚΗ ΔΗΜΟΚΡΑΤΙΑ
ΝΟΜΑΡΧΙΑ ΠΡΕΒΕΖΗΣ
ΔΗΜΟΣ ΠΑΡΓΑΣ

ΙΟΥΝΗΣ 1984


ΤΟΠΟΓΡΑΦΙΚΟ ΔΙΑΓΡΑΜΜΑ
ΚΑΘΟΡΙΣΜΟΥ ΤΟ 1ον ΑΙΓΙΑΛΟΥ κ' ΠΑΡΑΛΙΑΣ
ΣΤΗ ΘΕΣΗ ΒΑΛΤΟΣ – ΔΗΜΟΥ ΠΑΡΓΑΣ
Ν. ΠΡΕΒΕΖΗΣ

ΑΝΑΔΟΧΟΣ ΜΕΛΕΤΗΤΗΣ	Β. Χ. ΝΑΤΣΗΣ ΔΙΠΛ. ΑΓΡ. ΚΑΙ ΤΟΠΟΓΡΑΦΟΣ ΜΗΧΑΝΙΚΟΣ ΚΥΨΕΛΗΣ 10α ΑΘΗΝΑ		ΣΥΝΤΑΞΗ	Β.Χ. ΝΑΤΣΗΣ
ΕΛΕΓΧΟΣ	ΣΤΕΛΛΑ ΧΑΤΖΟΠΟΥΛΟΥ Πολ. - Μηχ. με σύμβαση	ΗΜΕΡ. 8-1-92 ΥΠΟΓΡ.	ΥΠΟΜΝΗΜΑ ΟΡΙΟΓΡΑΜΜΩΝ ΠΑΡΑΛΙΑΣ ΚΙΤΡΙΝΗ Παραλία	 ΚΟΚΚΙΝΗ Αιγιαλός
ΕΠΙΤΡΟΠΗ ΚΑΘΟΡΙΣΜΟΥ ΑΙΓΙΑΛΟΥ ΠΑΡΑΛΙΑΣ	1) Ο ΟΙΚΟΝΟΜΙΚΟΣ ΕΦΟΡΑΣ Ψρίνη Ευτ. Υλ...	ΗΜΕΡ. 14/9/9.. ΥΠΟΓΡ.		
	Ο ΛΙΜΕΝΑΡΧΗΣ ΠΑΡΓΑΣ 2) ΛΑΜΠΡΟΣ ΤΡΙΑΝΤΑΦΥΛΛ...	ΗΜΕΡ. .. ΣΕΠ. 199. ΥΠΟΓΡ.	ΥΠΟΜΝΗΜΑ ΤΟΠΟΓΡΑΦΙΚΟΥ ΣΧΕΔΙΟΥ ρέμα οικία ερείπιο ελιά γραμμή	
	Ο ΔΙΕΥΘΥΝΤΗΣ ΤΕΧΝΙΚΩΝ ΥΠΗΡΕΣΙΩΝ ΔΗΜΗΤΡΗΣ ...	ΗΜΕΡ. ΥΠΟΓΡ.		
Το παρόν τοπογραφικό διάγραμμα συνοδεύει την από 23-3-95 έκθεση της επιτροπής καθορισμού ορίων αιγιαλού και παραλίας (άρθρο 100 του Τ.Δ. 2871/88)	3) ΑΝΝΑ ΣΟΥΛΙΑ ΠΟΛΙΤΙΚΟΣ ΜΗΧΑΝΙΚΟΣ		Κλίμακα 1:500	

Τα Μέλη

Η Επιτροπή
Ο Πρόεδρος

ΒΑΓΓΕΛΗΣ ΣΙΝΤΟΝΑΣ

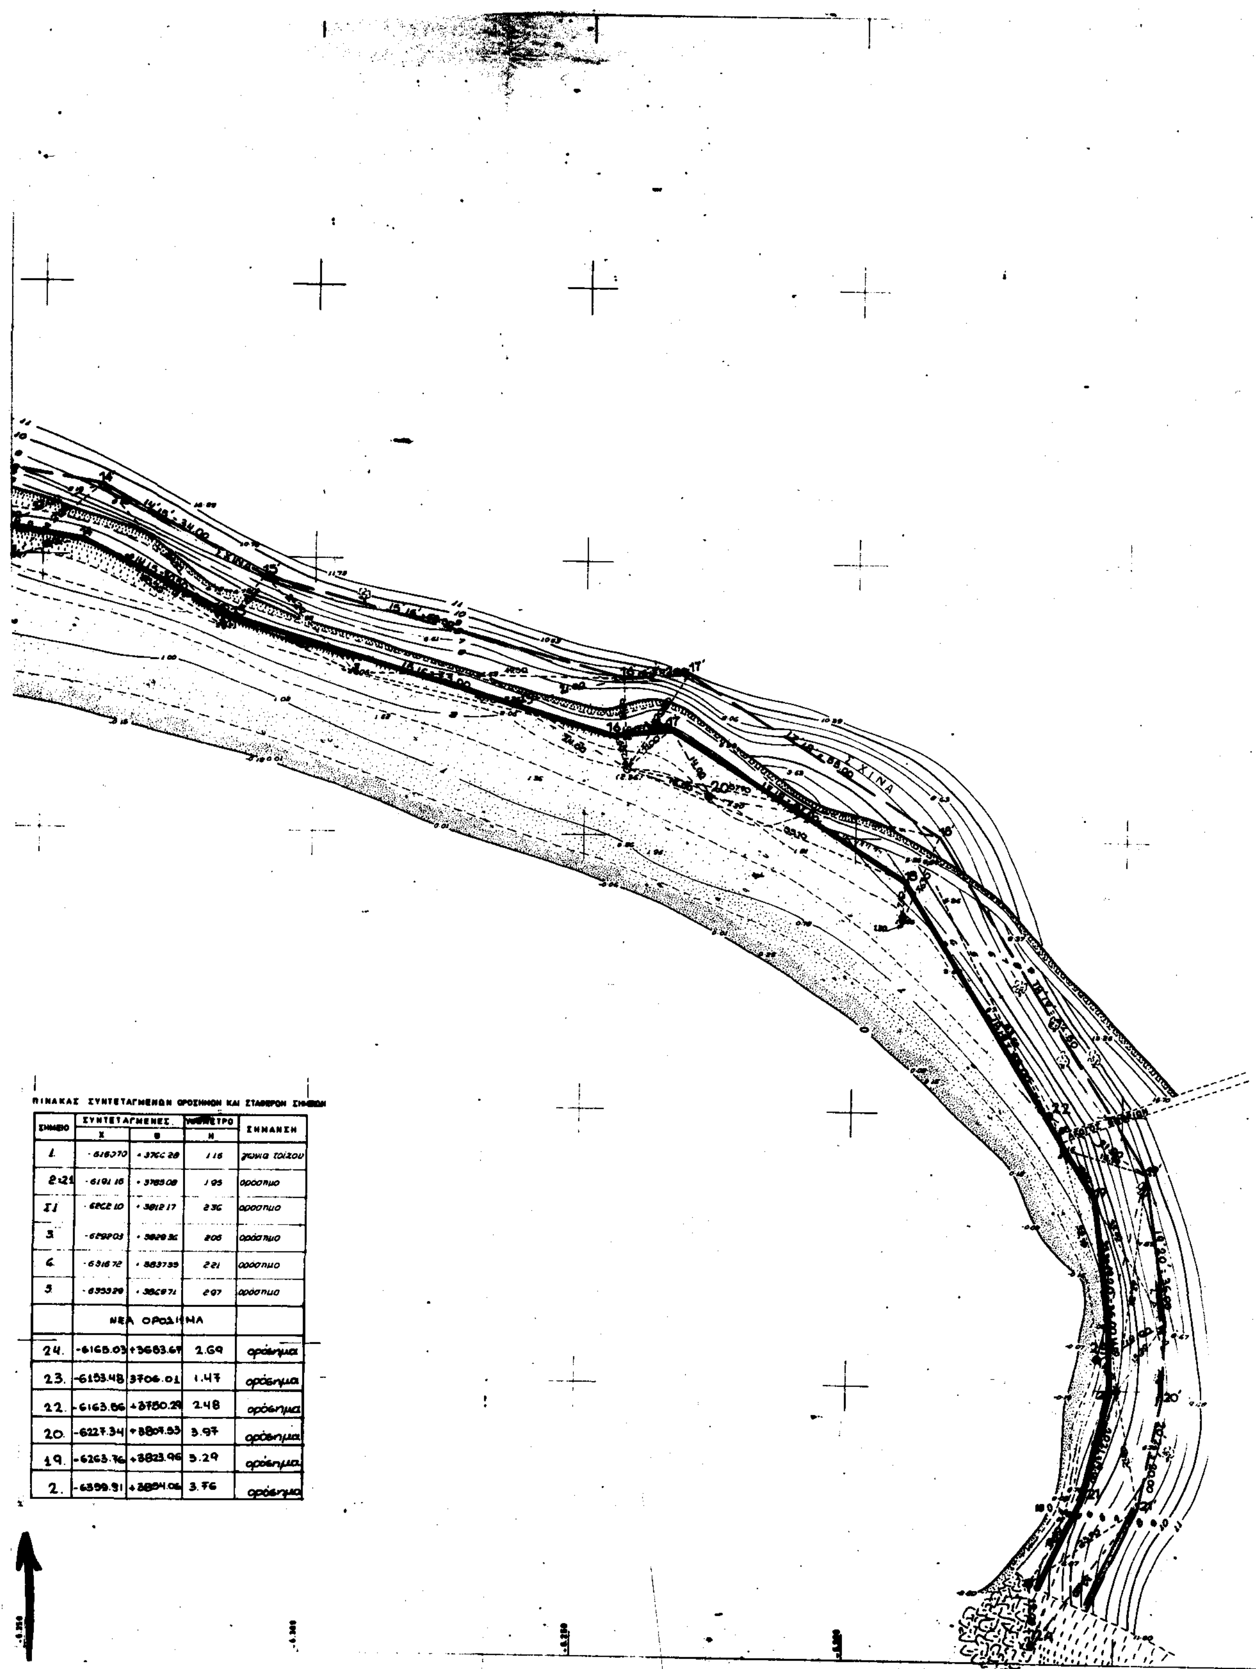

ΠΙΝΑΚΑΣ ΣΥΝΤΕΤΑΓΜΕΝΩΝ ΟΡΟΣΗΜΩΝ ΚΑΙ ΣΤΑΘΕΡΩΝ ΣΗΜΕΙΩΝ

ΣΗΜΕΙΟ	ΣΥΝΤΕΤΑΓΜΕΝΕΣ X	Y	ΥΨΟΜΕΤΡΟ H	ΣΗΜΑΝΣΗ
1	-6160.70	+3766.28	1.16	γωνία τοίχου
2=21	-6191.16	+3785.08	1.95	ορόσημο
21	-6202.10	+3812.17	2.36	ορόσημο
3	-6292.03	+3828.36	2.06	ορόσημο
4	-6316.72	+3837.39	2.21	ορόσημο
5	-6353.29	+3829.71	2.97	ορόσημο
	ΝΕΑ ΟΡΟΣΗΜΑ			
24.	-6165.03	+3683.67	2.69	ορόσημα
23.	-6153.48	3706.01	1.47	ορόσημα
22.	-6163.86	+3750.29	2.48	ορόσημα
20.	-6227.34	+3807.53	3.97	ορόσημα
19.	-6263.76	+3823.96	3.29	ορόσημα
2.	-6399.91	+3894.06	3.76	ορόσημα

ΠΟΛΕΟΔΟΜΙΑ

ΑΠΟΦΑΣΕΙΣ

Αριθ. 105 (3)

Τροποποίηση ρυμοτομικού Σχεδίου Νεοχωροπούλου Ν. Ιωαννίνων στο Ο.Τ. 21 έναντι χώρου Δημοτικού Σχολείου – Νηπιαγωγείου.

Ο ΝΟΜΑΡΧΗΣ ΙΩΑΝΝΙΝΩΝ

Έχοντας υπόψη:

1. Τις διατάξεις του Ν.Δ/τος της 17.7.1923 (ΦΕΚ 228 Α'/16.8.23) «περί σχεδίων πόλεων και κωμών του Κράτους» και συγκεκριμένα του άρθρου 3 αυτού.

2. Τις διατάξεις του Π.Δ/τος 183/1986 (ΦΕΚ 70 Α'/5.6.86) για έγκριση τροποποιήσεων και καθορισμό όρων και περιορισμών δόμησης από τους Νομάρχες.

3. Την παράγραφο 15 του άρθρου 8 του Ν. 1512/85 (ΦΕΚ 4Α/1985).

4. Την υπ' αριθ. 138/92 απόφαση του Κοινοτικού Συμβουλίου Νεοχωροπούλου.

5. Τους όρους δόμησης που ισχύουν και τις γενικώτερες ρυθμίσεις που καθορίστηκαν με την Απόφαση Νομάρχη 91/23.3.92 περί έγκρισης Π. Μ. Νεοχωροπούλου (ΦΕΚ 352/Δ/8.4.92).

6. Την υπ' αριθ. 8η/24.3.93 απόφαση του Σ.ΧΟΠ, αποφασίζουμε:

Τροποποιούμε το ρυμοτομικό σχέδιο Νεοχωροπούλου στο Ο.Τ. 21 ως εξής: Επί του Ο.Τ. 21 χαράσσεται πεζόδρομος πλάτους έξι μέτρων (6μ.) ο άξονας του οποίου συμπίπτει με τα κοινά όρια του ιδιοκτησιών 11, 44, 45 και 12. Εκατέρωθεν θεσπίζεται πρασιά 4μ. Ο πεζόδρομος διασχίζει ολόκληρο το Ο.Τ. καθώς και τον παρακείμενο Κ.Χ. και χωρίζει αυτό σε δύο νέα Ο.Τ. το 21α και το 21β. Ο πεζόδρομος αρχίζει και καταλήγει σε υφιστάμενους κοινοτικούς δρόμους.


Από τις διατάξεις αυτής της απόφασης δεν προκύπτει δαπάνη εις βάρος του προϋπολογισμού της Κοινότητας Νεοχωροπούλου.

Η παρούσα να δημοσιευθεί στην Εφημερίδα της Κυβερνήσεως.

Ιωάννινα, 15 Απριλίου 1993

Ο Νομάρχης

ΓΕΩΡΓΙΟΣ ΔΙΔΑΓΓΕΛΟΣ

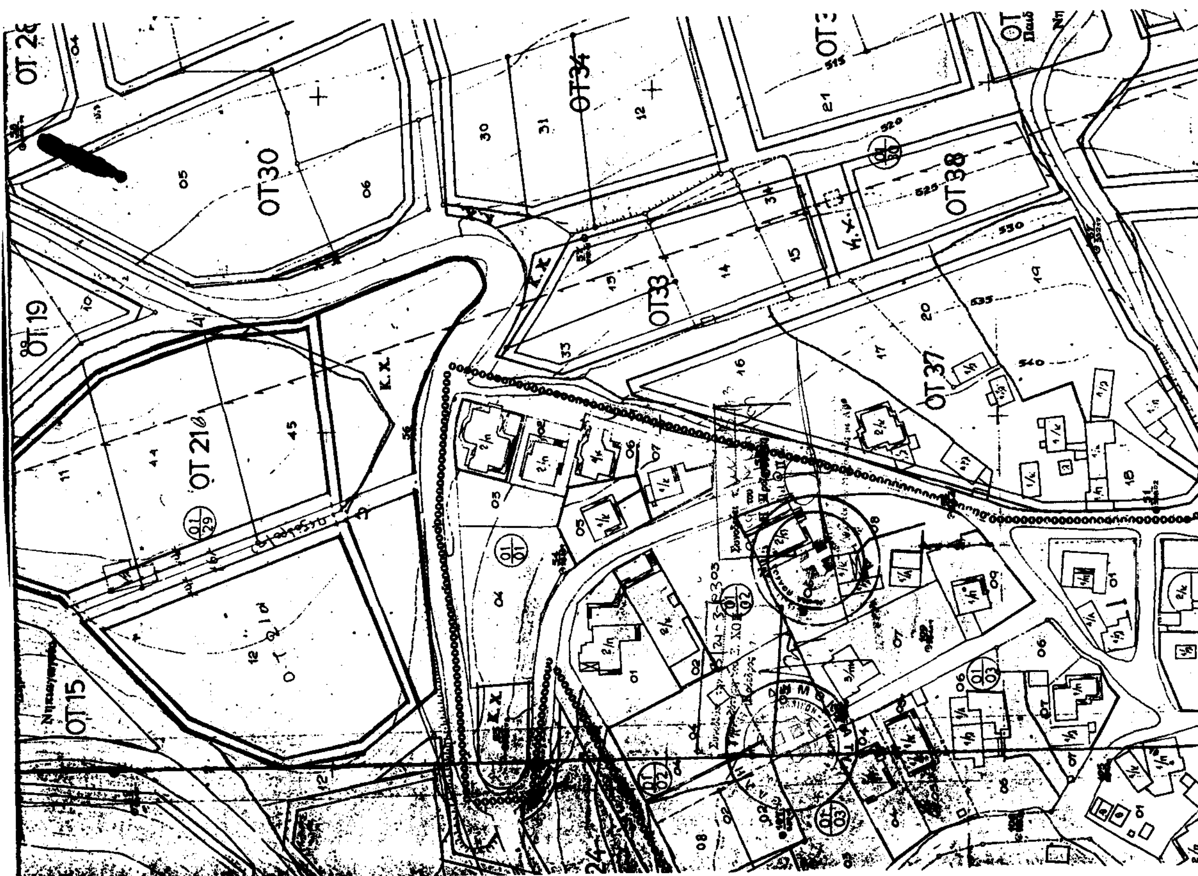

Αριθ. 55 (4)

Αναγνώριση τμήματος ιδιωτικής παρόδου της οδού Μαυρογιάννη του Δήμου Ιωαννίνων ως προϋφισταμένης του έτους 1923.

Ο ΝΟΜΑΡΧΗΣ ΙΩΑΝΝΙΝΩΝ

Έχοντας υπόψη:

1. Τις διατάξεις της παρ. 4 του άρθρου 20 του από 17.7.23 Ν. Δ/τος «περί σχεδίων πόλεων κ.λπ.».

2. Τις διατάξεις της παρ. 4 του άρθρου 3 του Ν.Δ/τος 690/48 «περί συμπληρώσεως των περί σχεδίων πόλεων διατάξεων».

3. Τις διατάξεις του Ν. 3200/55 «περί διοικητικής αποκεντρώσεως» ως συνεπληρώθηκαν δια του υπ' αριθ. 532/70 Π.Δ/τος «περί συμπληρώσεως των διατάξεων περί διοικητικής αποκεντρώσεως».

4. Την υπ' αριθ. Ε. 20014/Εγκ. 34/16.6.1977 διαταγή του Υπουργείου Δημ. Έργων - Υπηρεσίας Οικισμού.

Ιδόντες δε

1. Την από 20.11.1992 αίτηση του Γεωργίου Δήμου με την οποία ζητεί την έκδοση αποφάσεως δια την σχηματισθείσα προ του έτους 1923 τμήματος παρόδου της οδού Μαυρογιάννη η οποία βρίσκεται εντός του οικοδομικού τετραγώνου 251 που περικλείεται από τις οδούς Μαυρογιάννη - Γ. Παπανδρέου και Χρυσοχόου του εγκεκριμένου σχεδίου πόλεως Ιωαννίνων.

2. Την υπ' αριθ. 6680/3.5.1990 βεβαίωση του Δήμου Ιωαννιτών με την οποία βεβαιούται ότι η πάροδος προϋφίστατο του έτους 23.

3. Το υπ' αριθ. 2186/30.8.1929 συμβόλαιο του Συμβολαιογράφου Νικ. Κ. Ευθυμιάδη εις το οποίο αναφέρεται ως όριον η υπόψη πάροδος.

4. Το από 15.3.1990 τοπογραφικό διάγραμμα του τοπ/φου μηχανικού του Δήμου Ιωαννιτών Θ. Μπαμπασίκα.

5. Την υπ' αριθ. 3/17.2.93 πράξη του Συμβουλίου Χ.Ο.Π. Νομού Ιωαννίνων, αποφασίζουμε:

Αναγνωρίζουμε ότι το σχηματισθέν ιδιωτική πρωτοβουλία εντός του εγκεκριμένου σχεδίου πόλεως Ιωαννίνων τμήμα παρόδου της οδού Μαυρογιάννη η οποία βρίσκεται εντός του οικοδομικού τετραγώνου 251 που περικλείεται από τις οδούς Μαυρογιάννη Χρυσοχόου - Γ. Παπανδρέου όπως ειδικώτερα απεικονίζεται εις το θεωρηθέν από τον προϊστάμενο του Πολεοδομικού Γραφείου Δήμου Ιωαννιτών τοπογραφικό διάγραμμα, προϋφίστατο του Ν.Δ/τος 17.7.23 «περί σχεδίων πόλεων κωμών κ.λπ.» μετά δε την ισχύ τούτου ουδεμία αύξηση του αρχικά σχηματισθέντος κοινοχρήστου χώρου έλαβε χώρα.

Από τις διατάξεις αυτής της απόφασης δεν προκαλείται δαπάνη σε βάρος του προϋπολογισμού του Δήμου.

Η παρούσα να δημοσιευθεί στην Εφημερίδα της Κυβερνήσεως.

Ιωάννινα, 12 Απριλίου 1993

Ο Νομάρχης

ΓΕΩΡΓΙΟΣ ΔΙΔΑΓΓΕΛΟΣ

ΟΔΟΣ Γ. ΠΑΠΑΝΔΡΕΟΥ

Ιδιοκτησία Αχιλλέα Πρωτογέρου

Κ12

Κ10

16.42

Καθορισμός Ρ.Γ - Ο.Γ

Η Ο.Γ καθορίστηκε κατόπιν ευρύτερης αποτύπωσης των σταθερών υπαρχόντων κτισμάτων και με την επανατοποθέτηση των αξονοδιασταυρώσεων. Ο άξων της οδού Παπανδρέου ευρίσκεται επί της αριστερής κρασπέδου της υπάρχουσας νησίδας.
Οι παράλληλες προς άξονα στα 10μ και στα 14μ καθορίζουν την Ρ.Γ & Ο.Γ αντίστοιχα.
Η Ο.Γ & Ρ.Γ συνδέονται και απο συν/νες στο ανεξάρτητο σύστημα συντ/νων της συγκεκριμένης αποτύπωσης.

ΚΟΥΜΠΟΥΡΗ ΣΤΑΜΑΤΑ
Αρχιτέκτων Μηχανικός με Αρ°

ΚΟΥΜΠΟΥΡΗ ΣΤΑΜΑΤΑ
Αρχιτέκτων Μηχανικός με Αρ°

ΔΗΜΟΣ ΙΩΑΝΝΙΤΩΝ τμημα πραξεων εφαρμογης

ΕΡΓΟ	Αποτύπωση Ιδιοκτησιών	αρ μελετης
ΘΕΣΗ	Ο.Τ Περικλειόμενου μεταξύ των οδών Μαυρογιάννη - Χρυσοχόου - Καλαμά	
ΦΑΣΗ		αρ σχεδιου
ΠΕΡΙΕΧ ΠΙΝΑΚΑ	Τοπογραφικό Διάγραμμα	
κλιμακα 1:200	ημερομηνια 15-3-90	
ΟΜΑΔΑ ΜΕΛΕΤΗΣ	Τοπογραφικό Συνεργείο Πράξεων Εφαρμογής	
σχεδιαση Μ. Νουτσοπούλου	συνταξη Θ. Μπαμπαδούλη Τοπογράφος	θεωρηθηκε ΑΠ. ΠΑΝΤΑΖΗΣ

ΟΔΟΣ ΜΑΥΡΟΓΙΑΝΝΗ

ΟΔΟΣ ΧΡΥΣΟΣΤΟΜΟΥ

Αριθ. 106 (5)

Τροποποίηση ρυμοτομικού Σχεδίου Κόνιτσας Ν. Ιωαννίνων στο Ο.Τ. στεγαστικού Προγράμματος, επί αιτήσεως Ελ. Τσιούνη.

Ο ΝΟΜΑΡΧΗΣ ΙΩΑΝΝΙΝΩΝ

Έχοντας υπόψη:

1. Τις διατάξεις του Ν.Δ/τος της 17.7.1923 (ΦΕΚ 228 Α'/16.8.23) «περί σχεδίων πόλεων και κωμών του Κράτους» και συγκεκριμένα του άρθρου 3 αυτού.

2. Τις διατάξεις του Π.Δ/τος 183/1986 (ΦΕΚ 70 Α'/5.6.86) για έγκριση τροποποιήσεων και καθορισμό όρων και περιορισμών δόμησης από τους Νομάρχες.

3. Την παράγραφο 15 του άρθρου 8 του Ν. 1512/85 (ΦΕΚ 4Α/1985).

4. Την υπ' αριθ. 92/92 και 93/92 αποφάσεις του Δημοτικού Συμβουλίου Κόνιτσας.

5. Τους όρους δόμησης που ισχύουν βάσει του Π.Δ/τος της 25.1.1960 (ΦΕΚ 104/Δ/26.7.60) όπως αυτό συμπληρώθηκε και τροποποιήθηκε με την απόφαση 1303/88 (ΦΕΚ 852/Δ/88) και το Π.Δ/γμα της 15.9.89 (ΦΕΚ 624 Δ/9.10.89).

6. Την υπ' αριθ. 8η/24.3.93 απόφαση του Σ.ΧΟΠ, αποφασίζουμε:

Τροποποιούμε το ρυμοτομικό σχέδιο Κόνιτσας στο Ο.Τ. στεγαστικού προγράμματος επί της ιδιοκτησίας Ελ. Τσιούνη. Συγκεκριμένα η πλευρά του οικοπέδου η παράλληλη προς τον δρόμο που χωρίζει αυτό το Ο.Τ., από τον χώρο του Δημοτικού Σχολείου προεκτείνεται κατά 3 μέτρα. Κατά συνέπεια το μήκος του κάθετου προς τον προαναφερθέντα δρόμο μειώνεται και από 15μ. γίνεται 12μ. σ' αυτό το σημείο.


Από τις διατάξεις αυτής της απόφασης δεν προκύπτει δαπάνη εις βάρος του προϋπολογισμού του Δήμου Κόνιτσας.

Η παρούσα να δημοσιευθεί στην Εφημερίδα της Κυβερνήσεως.

Ιωάννινα, 15 Απριλίου 1993

Ο Νομάρχης

ΓΕΩΡΓΙΟΣ ΔΙΔΑΓΓΕΛΟΣ

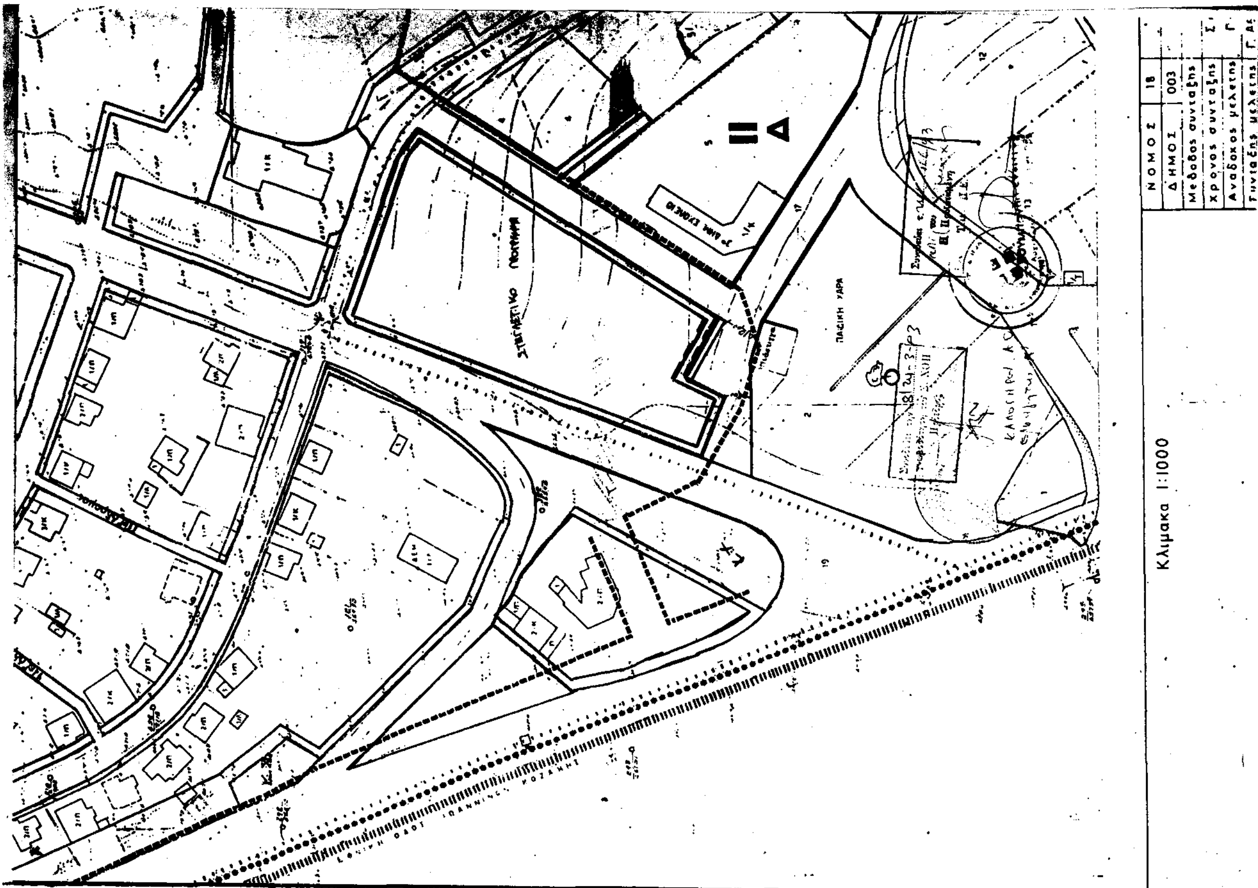

ΕΘΝΙΚΟ ΤΥΠΟΓΡΑΦΕΙΟ

Εκδίδει την ΕΦΗΜΕΡΙΔΑ ΤΗΣ ΚΥΒΕΡΝΗΣΕΩΣ από το 1833

Διεύθυνση : Καποδιστρίου 34
Ταχ. Κώδικας : 104 32
TELEX : 22.3211 YPET GR
FAX : 5234312

Οι υπηρεσίες του **ΕΘΝΙΚΟΥ ΤΥΠΟΓΡΑΦΕΙΟΥ** λειτουργούν καθημερινά από **8.00'** έως **13.00'**

ΧΡΗΣΙΜΕΣ ΠΛΗΡΟΦΟΡΙΕΣ

* Πώληση ΦΕΚ όλων των Τευχών Σολωμού 51 τηλ.: 52.39.762
* ΒΙΒΛΙΟΘΗΚΗ: Σολωμού 51 τηλ.: 52.48.188
* Για φωτοαντίγραφα παλαιών τευχών στην οδό Σολωμού 51 τηλ.: 52 48.141
* Τμήμα πληροφόρησης: Για τα δημοσιεύματα των ΦΕΚ Σολωμού 51 τηλ.: 52.25.713 – 52.49.547

* Οδηγίες για δημοσιεύματα Ανωνύμων Εταιρειών και ΕΠΕ τηλ.: 52.48.785

Πληροφορίες για δημοσιεύματα Ανωνύμων Εταιρειών και ΕΠΕ τηλ.: 52.25.761

* Αποστολή ΦΕΚ στην επαρχία με καταβολή της αξίας του δια μέσου Δημοσίου Ταμείου Για πληροφορίες: τηλ.: 52.48.320

Τιμές κατά τεύχος της ΕΦΗΜΕΡΙΔΑΣ ΤΗΣ ΚΥΒΕΡΝΗΣΕΩΣ:

Κάθε τεύχος μέχρι 8 σελίδες δρχ. 100. Από 9 σελίδες μέχρι 16 δρχ. 150, από 17 έως 24 δρχ. 200

Από 25 σελίδες και πάνω η τιμή πώλησης κάθε φύλλου (8σέλιδου ή μέρους αυτού) αυξάνεται κατά 50 δρχ.

Μπορείτε να γίνετε συνδρομητής για όποιο τεύχος θέλετε. Θα σας αποστέλλεται με το Ταχυδρομείο.

ΕΤΗΣΙΕΣ ΣΥΝΔΡΟΜΕΣ

Κωδικός αριθ. κατάθεσης στο Δημόσιο Ταμείο 2531			Κωδικός αριθ. κατάθεσης στο Δημόσιο Ταμείο 3512	
Η ετήσια συνδρομή είναι:			Ποσοστό 5% υπέρ του Ταμείου Αλληλοβοηθείας του Προσωπικού (ΤΑΠΕΤ)	
α) Για το Τεύχος Α'	Δρχ.	15.000	Δρχ.	750
β) » » » Β'	»	30.000	»	1.500
γ) » » » Γ'	»	10.000	»	500
δ) » » » Δ'	»	30.000	»	1.500
ε) » » » Αναπτυξιακών Πράξεων	»	20.000	»	1.000
στ) » » » Ν.Π.Δ.Δ.	»	10.000	»	500
ζ) » » » ΠΑΡΑΡΤΗΜΑ	»	5.000	»	250
η) » » » Δελτ. Εμπ.& Βιομ. Ιδ.	»	10.000	»	500
θ) » » » Αν. Ειδικού Δικαστηρίου	»	3.000	»	150
ι) » » » Α.Ε. & Ε.Π.Ε.	»	200.000	»	10.000
ια) Για όλα τα Τεύχη εκτός ΤΑΕ-ΕΠΕ	»	100.000	»	5.000

Πληροφορίες: τηλ. 52.48.320

ΑΠΟ ΤΟ ΕΘΝΙΚΟ ΤΥΠΟΓΡΑΦΕΙΟ